


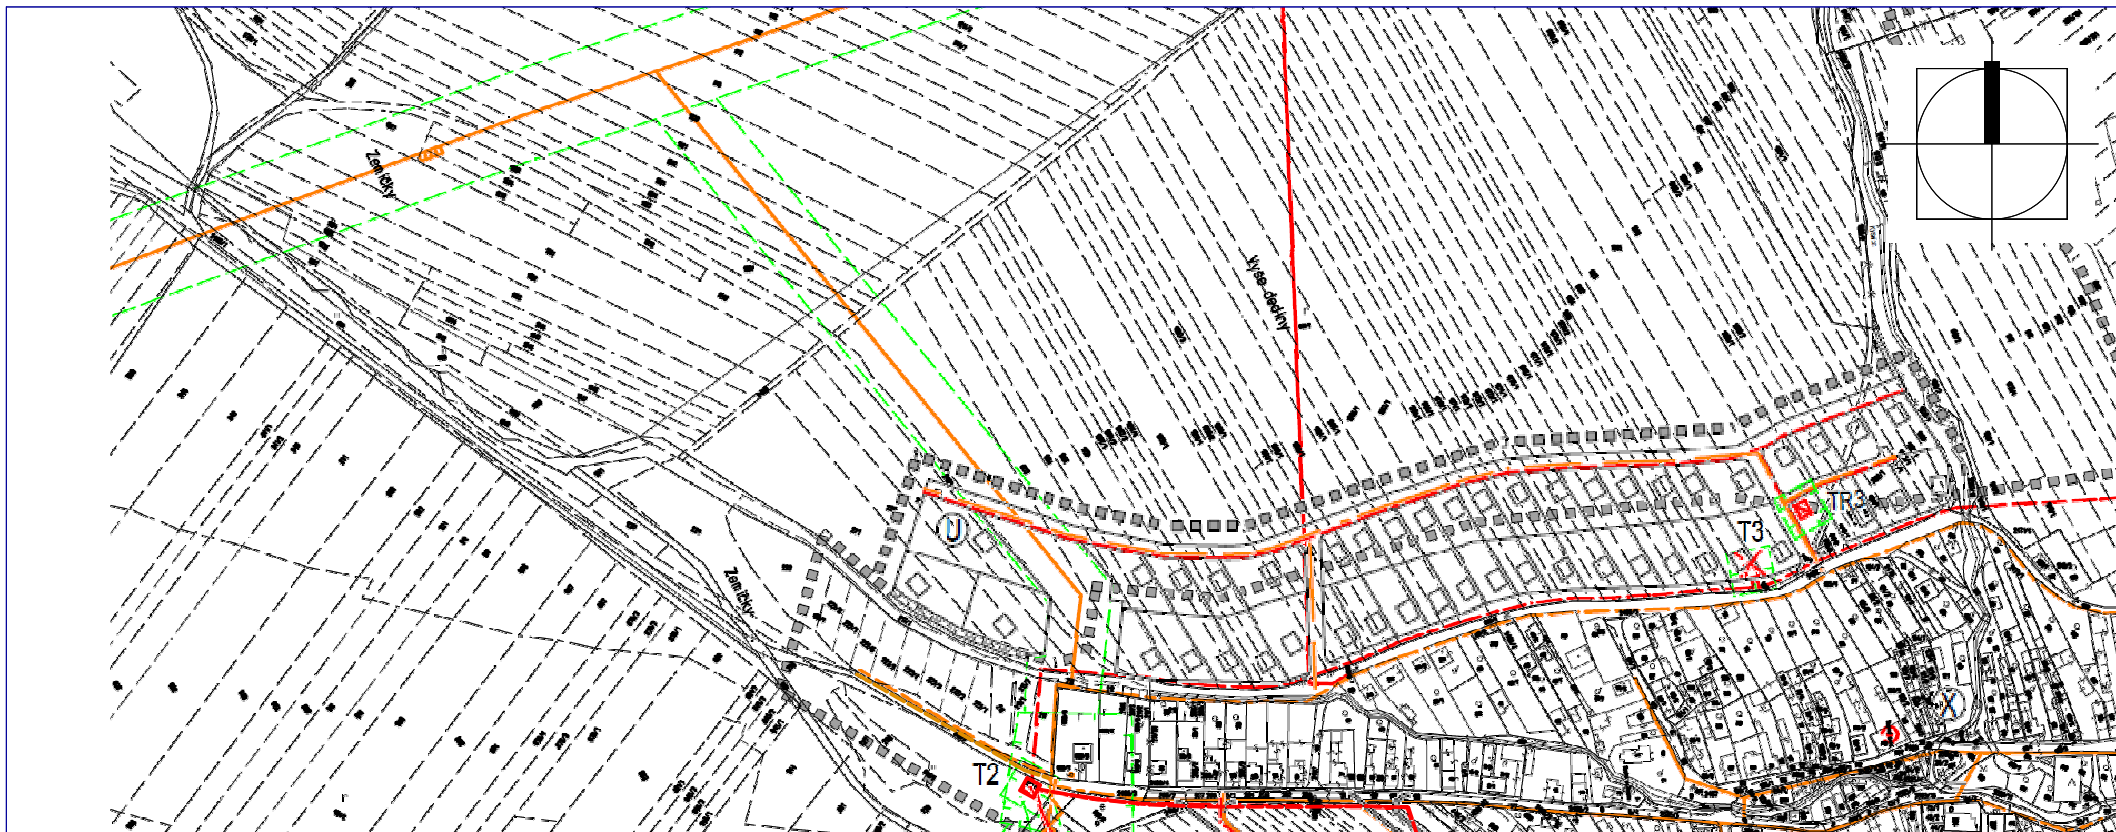

LEGENDA

STAV	NÁVRH	
		HRANICA RIEŠENÉHO ÚZEMIA
		VN 22 KV - VZDUŠNÉ VEDENIE
		KÁBLOVÉ VEDENIE V ZEMI
		TRAFOSTANICA
		ZRUŠENÉ
		PLYNOVOD
		VYSOKOTLAKÝ PLYNOVOD
		OCHRANNÉ PÁSMA

január 2023

výrez platného výkresu č.4



ÚPN-O M E N G U S O V C E

Obstarávateľ: OBEC MENGUSOVCE, 059 36 Mengusovce 123
Osoba odborne spôsobilá na obstaranie ÚPP a ÚPD: Ing. Emília Hudzíkovičová
Spracovateľ: Ing.arch. Mária KOLLÁROVÁ - architekt

VEREJNÉ TECHNICKÉ VYBAVENIE
ELEKTRICKÉ VEDENIE A PLYNOVOD

4

M 1:5 000

Ing.arch. Mária Kollárová - architekt
autorizovaný architekt SKA, reg. č. 0751 AA, registr na krajskej správe ŠÚ v Prešove,
IČO: 33 072 582, DIČ: 1022652268, Traktorová 5904, 058 01 Poprad,
ateliér: Bajkalská 20, 058 01 Poprad, kontakt: 0527734268, 0905 97 3325, e-mail: kollarova.architekt@gmail.com