



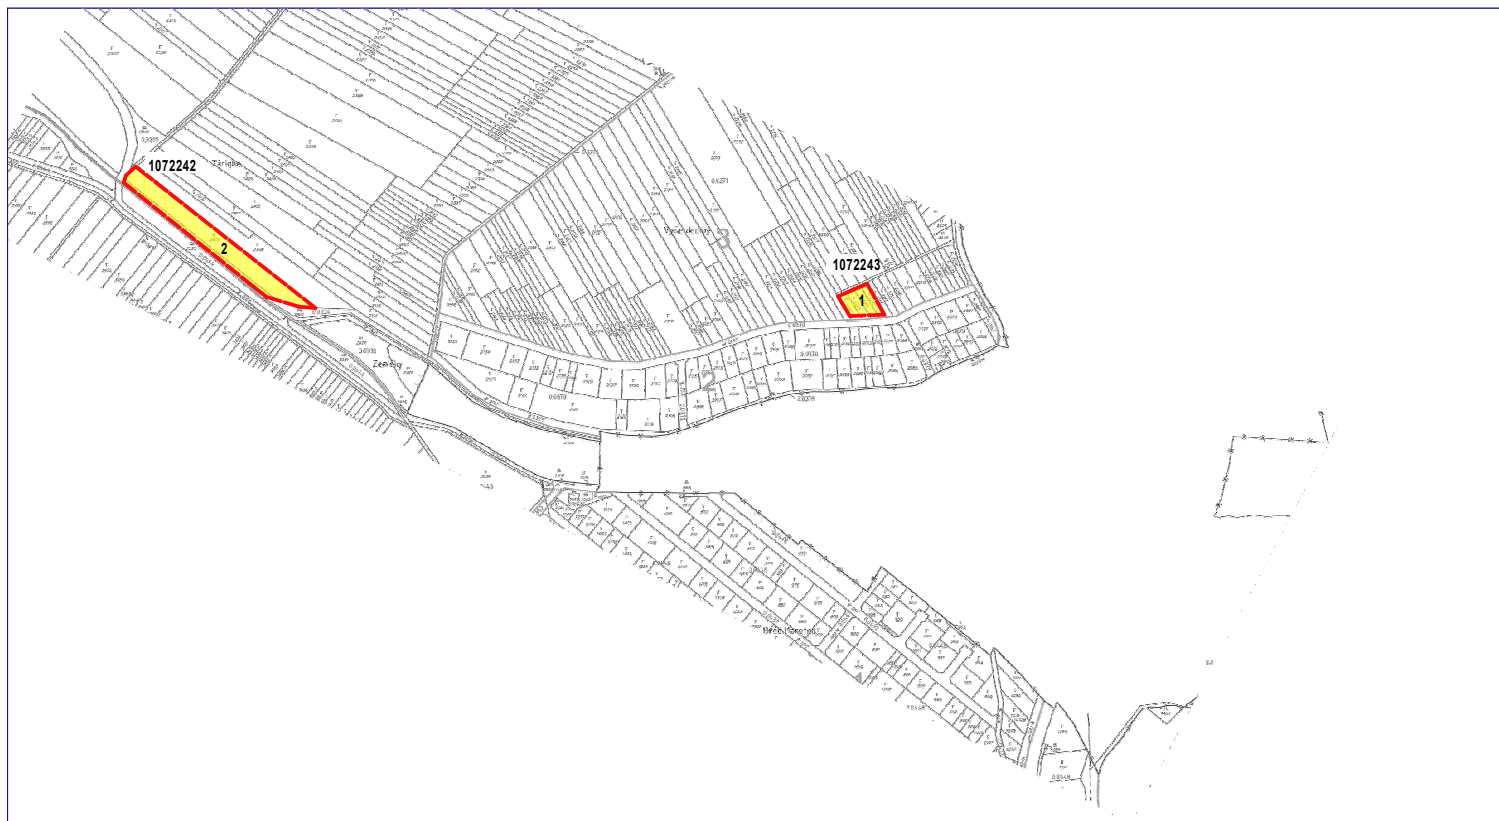

LEGENDA

STAV NÁVRH

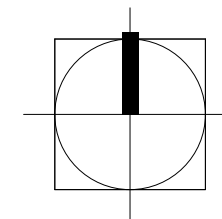

HRANICA ZÁBERU



ORNÁ PŮDA



SCHVALOVACIA DOLOŽKA

Dokumentácia: **Zmena a doplnok č. 7/2021 ÚPN-O Mengusovce**
Schvaľujúci orgán: **Obecné zastupiteľstvo v Mengusovciach**
Číslo uznesenia: **19/2022**
Dátum schválenia: **15.12.2022**
Oprávnená osoba: **Ján ŠOLTIS, starosta obce**

Závazná časť vyhlásená **VZN obce Mengusovce č. 2/2022 zo dňa 15.12.2022**

pečiatka a podpis

ČISTOPIS
ZMENA A DOPLNOK č. 7/2021

január 2023



ÚPN-O M E N G U S O V C E

Obstarávateľ: **OBEC MENGUSOVCE, 059 36 Mengusovce 123**
Osoba odborne spôsobilá na obstaranie ÚPP a ÚPD: **Ing. Emília Hudziková**
Spracovateľ: **Ing.arch. Mária Kollárová - architekt**

VYHODNOTENIE ZÁBERU PPF

6

M 1:10 000

Ing.arch. Mária Kollárová - architekt autorizovaný architekt SKA, reg. č. 0751 AA, registr. na krajskej správe ŠÚ v Prešove,
IČO: 33 072 582, DIČ: 1022652268, Traktorová 590/4, 058 01 Poprad,
ateliér: Bajkalská 20, 058 01 Poprad, kontakt: 052/7734268, 0905 97 3325, e-mail: kollarova.architekt@gmail.com