


ZMENY A DOPLNKY ÚPN-O MENGUSOVCE č. 8/2023

NÁLOŽKA

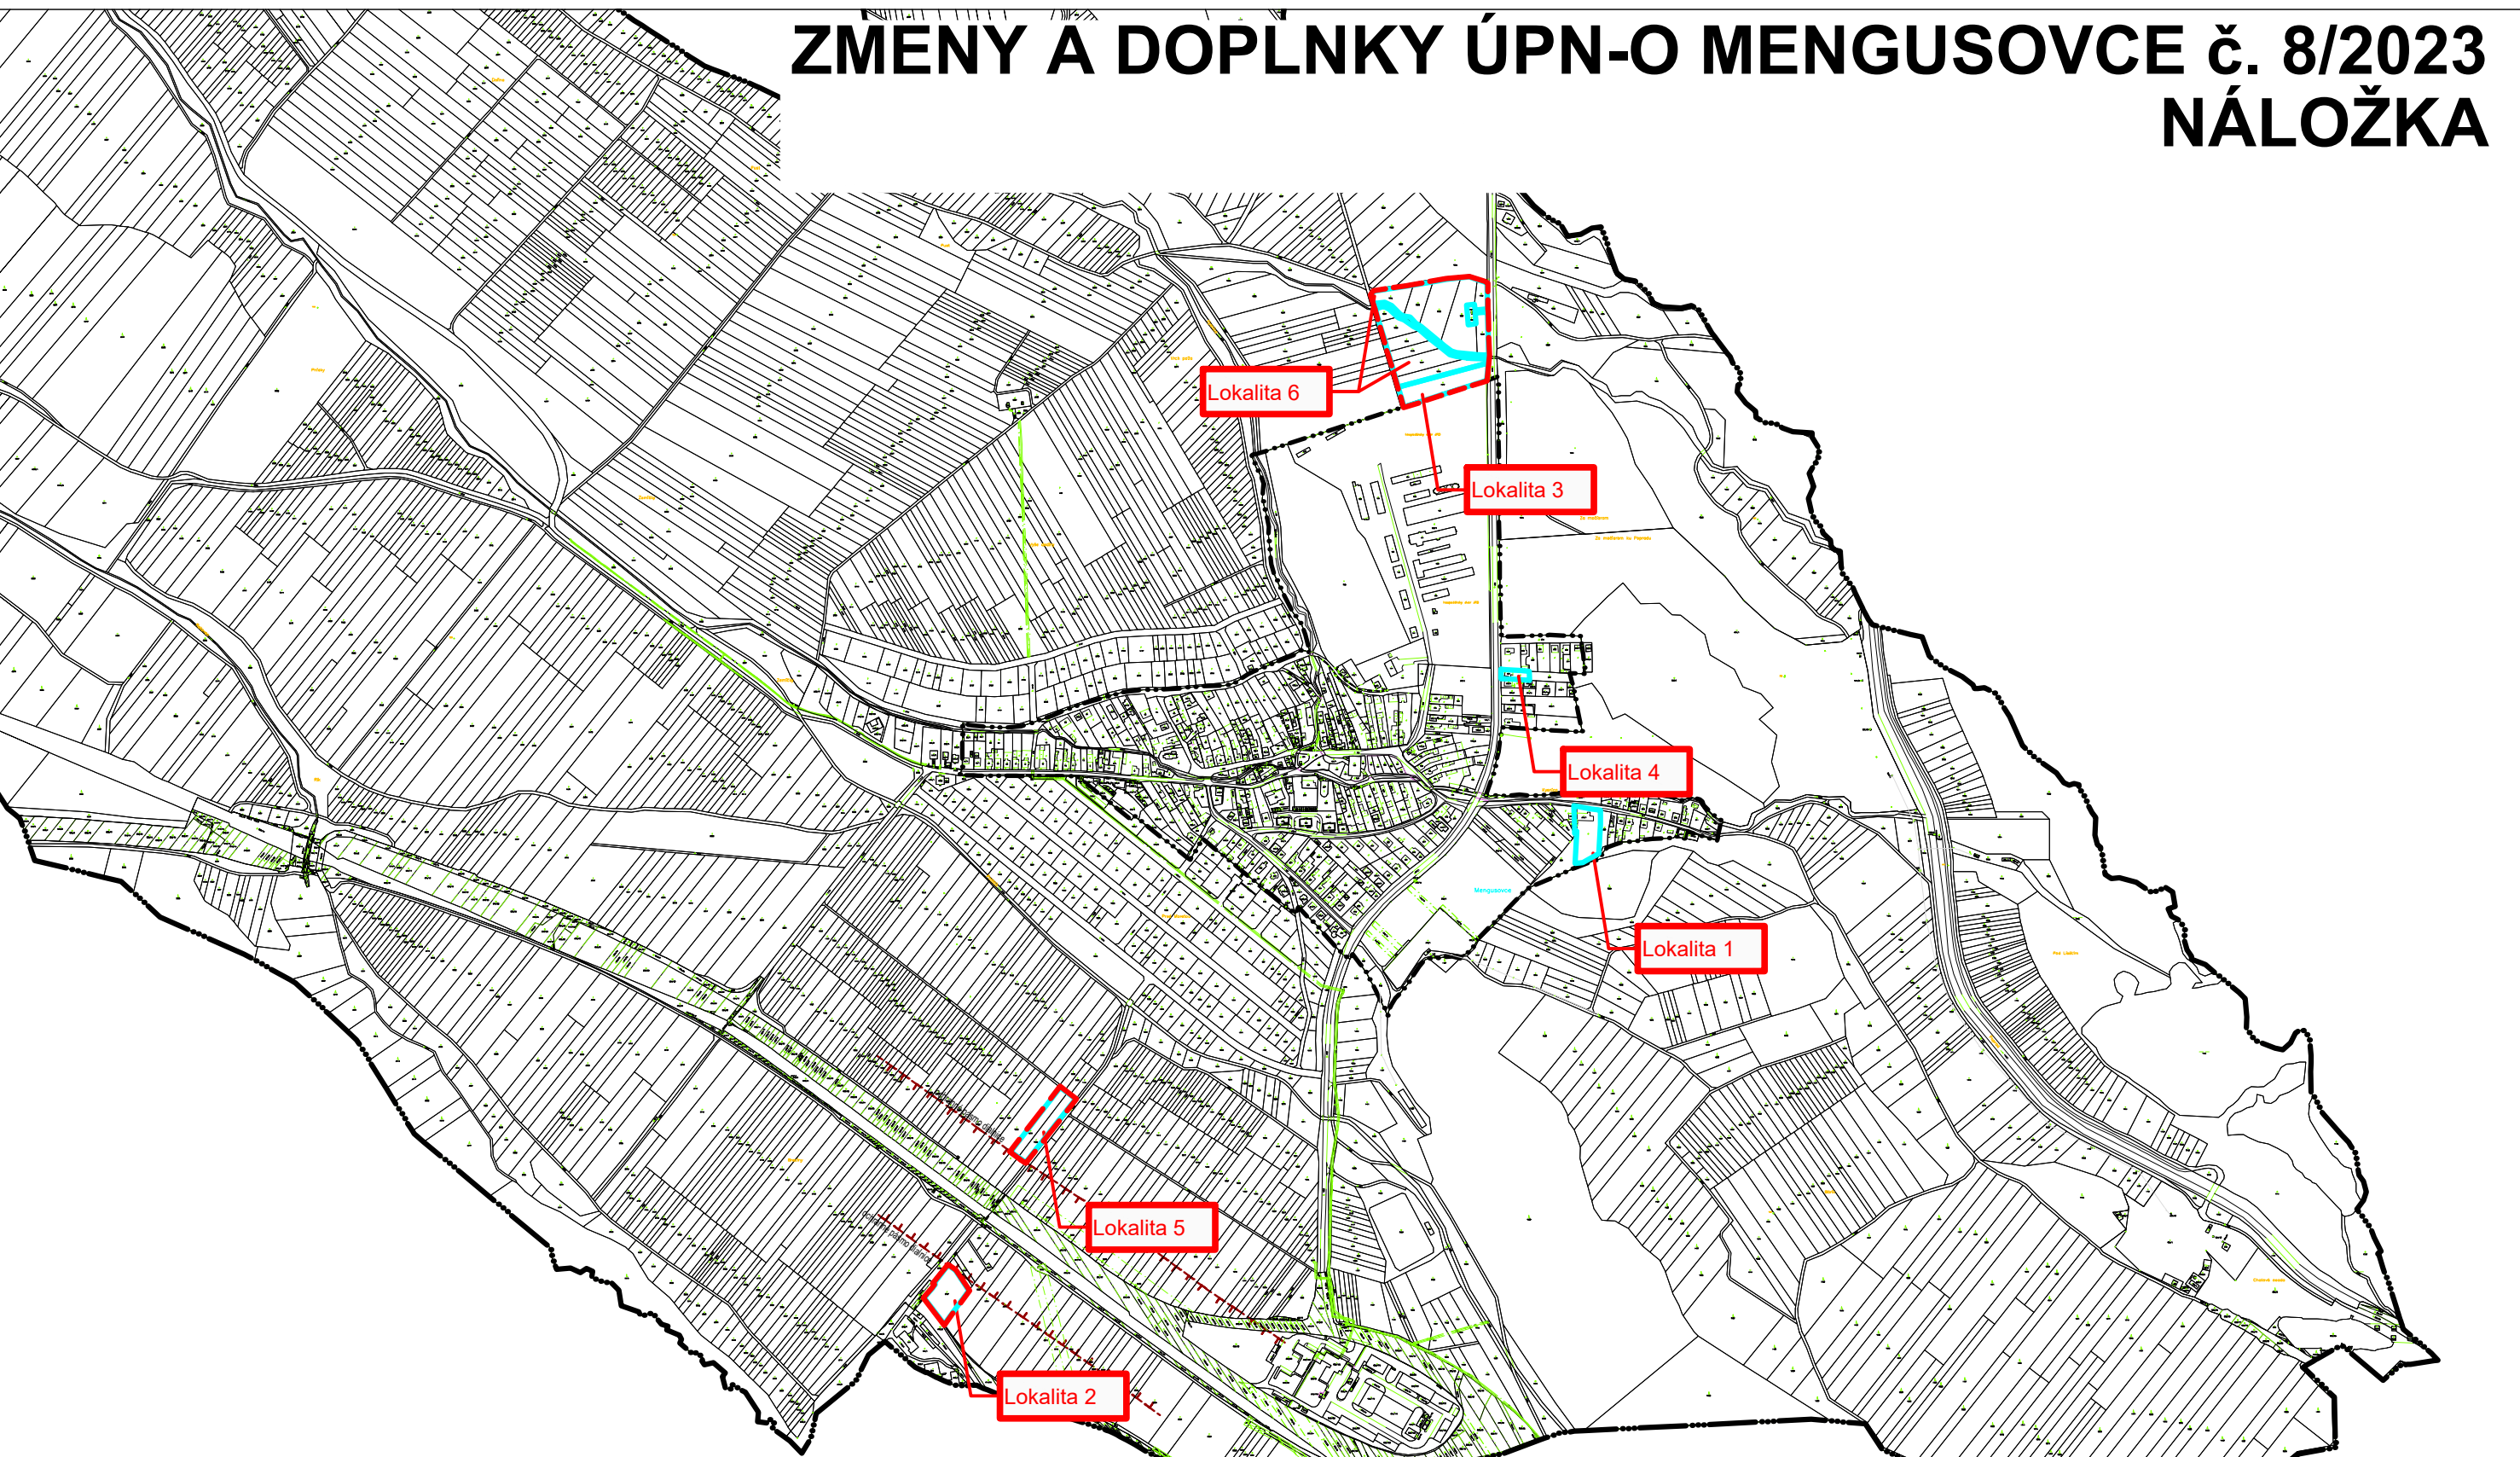

LEGENDA

stav	návrh	
		HRANICA KATASTRÁLNEHO ÚZEMIA
		HRANICA ZASTAVANÉHO ÚZEMIA
		ZaD č. 8/2023
		HRANICA ZÁBERU

schválené		
obecným zastupiteľstvom v Mengusovciach		
uzn. č. zo dňa		Ján Šoltis starosta obce
číslo VZN, ktorým sa schvaľuje záväzná časť ÚPN-O Mengusovce		
	Obsah výkresu:	VYHODNOTENIE ZÁBERU PPF
	Mierka:	1 : 10000
	Spracovateľ:	Ing. arch. Michal Kuvik
	Obstarávateľ:	Obec Mengusovce
	Spolupráca:	Ing. Jana Zemčáková
Dátum:		01/2024 Číslo výkresu: 6