


STAV	NÁVRH	
		HRANICA KATASTRA
		HRANICA ZASTAVANÉHO ÚZEMIA
		PLOCHY RODINNÝCH DOMOV
		PLOCHY BYTOVÝCH DOMOV
		PLOCHY OBČANSKEJ VYBAVENOSTI A SOCIÁLNEJ INFRAŠTRUKTÚRY
		PLOCHY DOPRAVNÝCH ZARIADENÍ, PARKOVIŠKA
		PLOCHY REKREÁCIE A ŠPORTU
		PLOCHY ŠPORTU
		PLOCHY VÝROBY, SKLADOV
		PLOCHY ZARIADENÍ POĽNOHOSPODÁRSKEJ VÝROBY
		ZMIEŠANÁ PLOCHA PLOCHA OBČANSKEJ VYBAVENOSTI A CESTOVNÉHO RUCHU
		PLOCHY VODNÝCH TOKOV
		PLOCHY CINTORINA
		ZMIEŠANÁ PLOCHA (PLOCHA POĽNOH. VÝROBY A PLOCHA DROBNEJ REMESELNEJ VÝROBY)
		PLOCHY VEREJNEJ ZELENE
		POLNOHOSPODÁRSKA PÓDA
		LESY
		TRVALE TRÁVNE PORASTY
		MOKRADE, MOČIARE
		DIALNICA
		ŠTÁTNA CESTA
		MIESTNE KOMUNIKÁCIE
		PODNE CESTY
		CHODNIKY
		OCHRANNE PÁSMO PRIRODNEJ REZERVÁCIE (100m)
		OCHRANNE PÁSMO
		ARCHEOLOGICKE LOKALITY
		VN VEDENIE VZDUŠNÉ ELEKTRICKE
		PLYNOVOD VTL
		VODOVOD

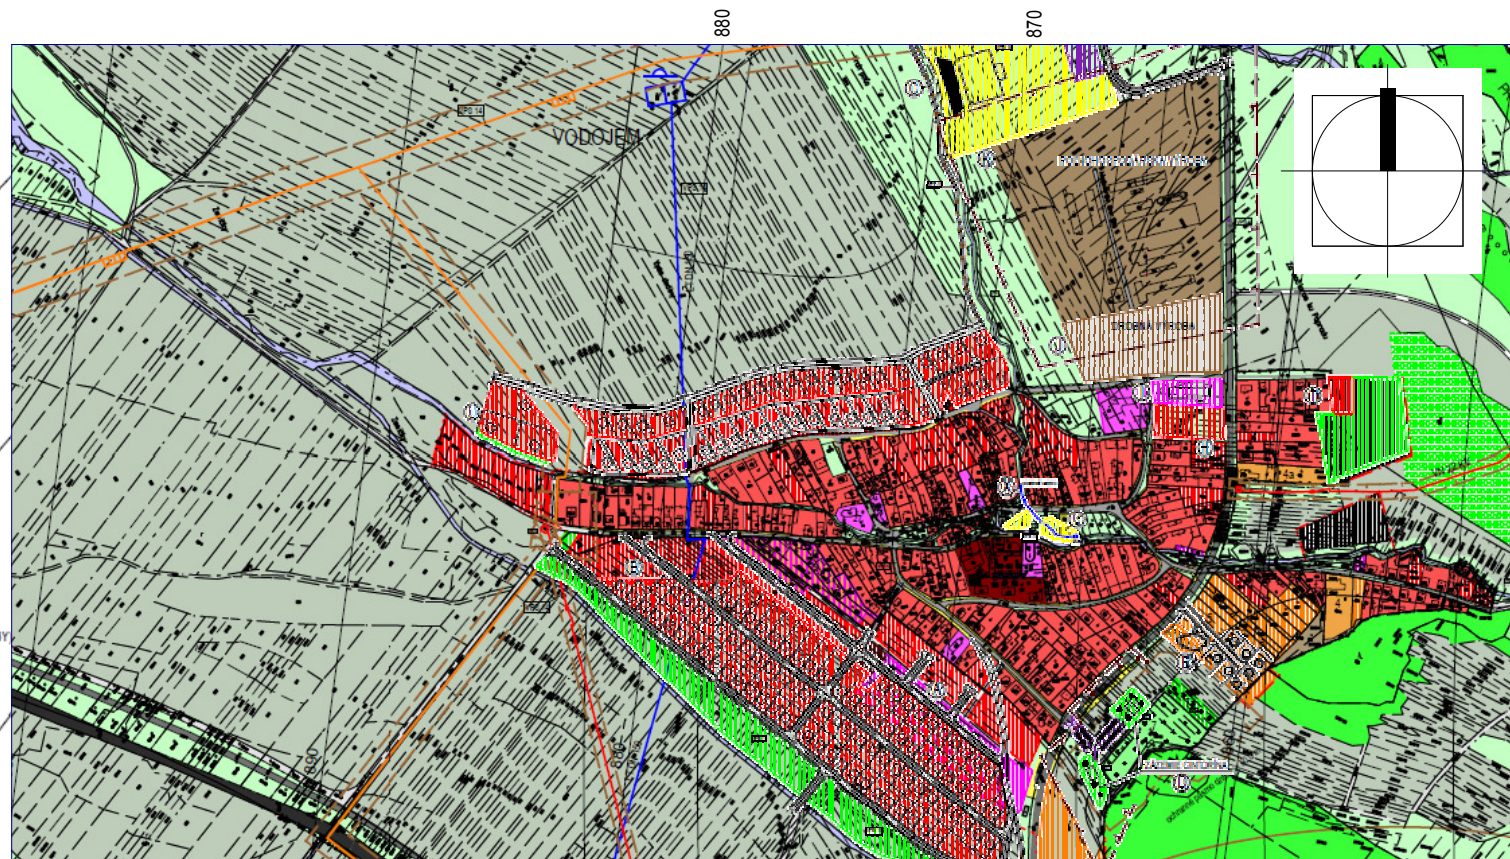

január 2023

**výrez platného výkr. č.1a**

**ÚPN-O M E N G U S O V C E**



Obstarávateľ: **OBEC MENGUSOVCE, 059 36 Mengusovce 123**  
 Osoba odborne spôsobilá na obstaranie ÚPP a ÚPD: **Ing. Emília Hudziková**  
 Spracovateľ: **Ing.arch. Mária KOLLÁROVÁ - architekt**

**KOMPLEXNÝ VÝKRES PRIESTOROVÉHO  
 USPORIADANIA A FUNKČNÉHO VYUŽÍVANIA  
 ÚZEMIA katastrálne územie**

**1a**

M 1:10 000