


# ZMENY A DOPLNKY ÚPN-O MENGUSOVCE č. 8/2023

## NÁLOŽKA č.3

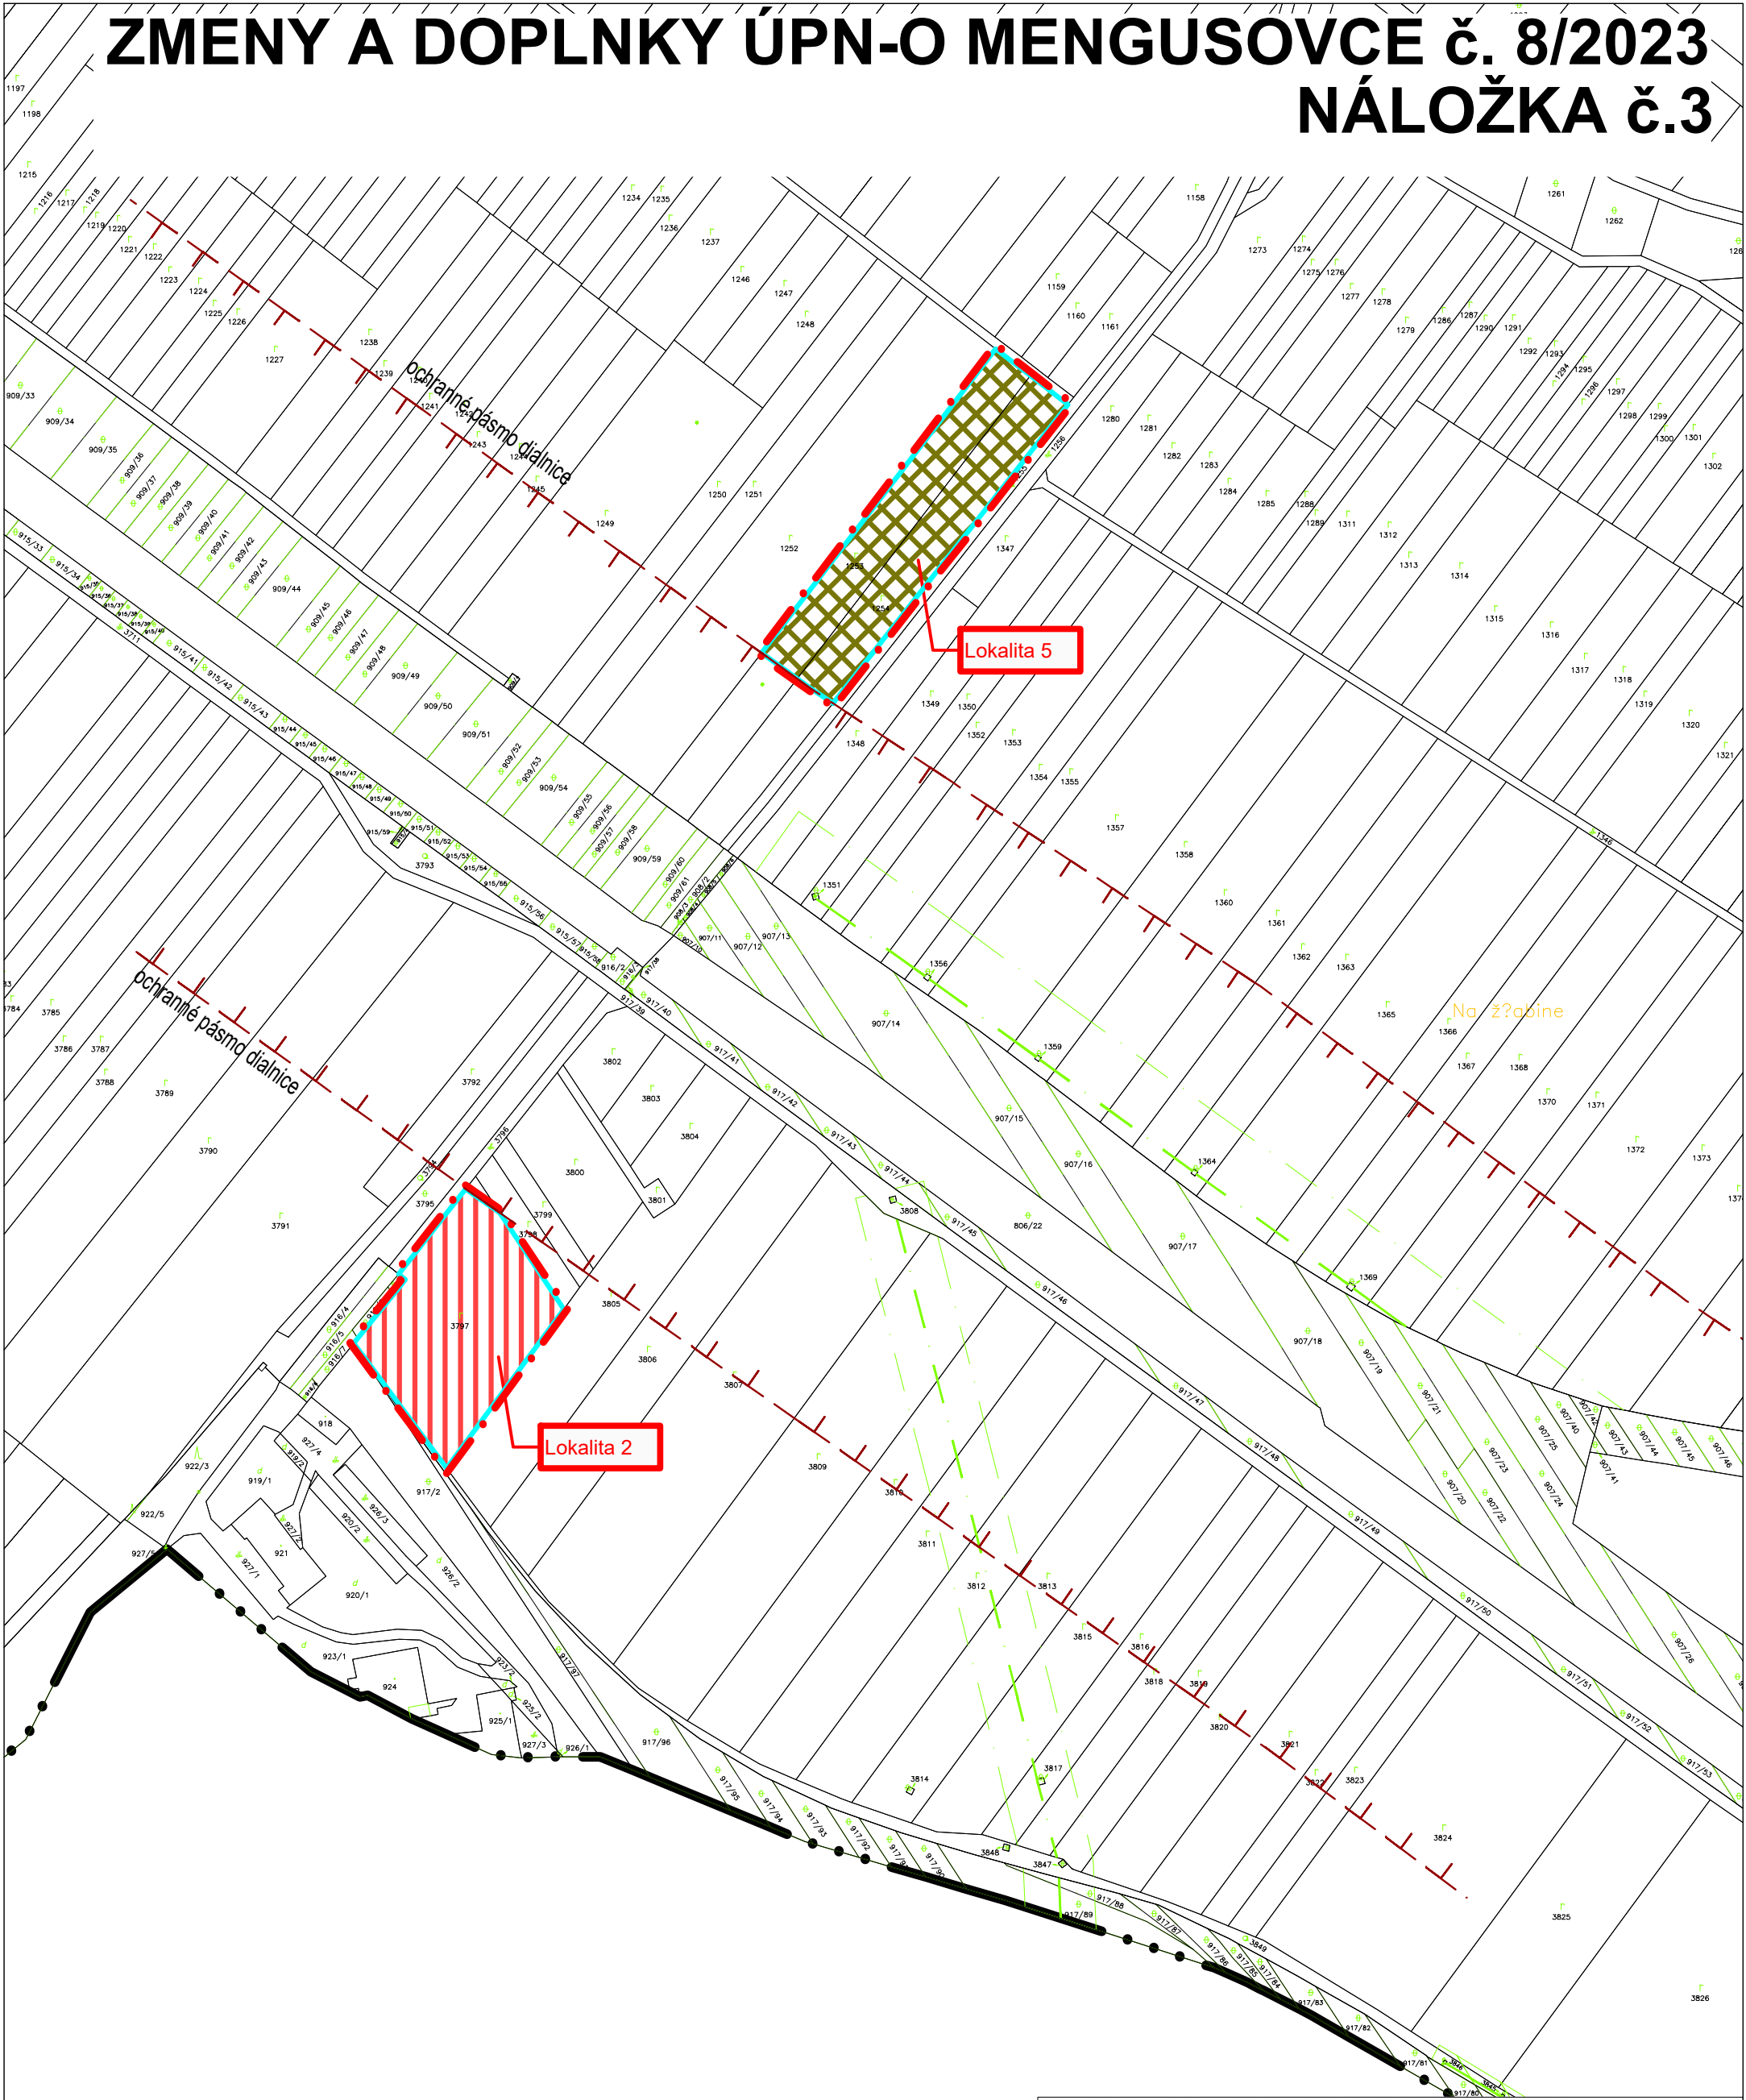

### LEGENDA


- |      |       |  |
|------|-------|--|
| stav | návrh |  |
|      |       | HRANICA KATASTRÁLNEHO ÚZEMIA   |
|      |       | HRANICA ZASTAVANÉHO ÚZEMIA OBCE PODĽA KATASTRA K 01.01.1990 A NAVRHOVANÁ |
|      |       | PLOCHY RODINNÝCH DOMOV   |
|      |       | ZaD č. 8/2023  |
|      |       | PLOCHA AGROTURISTIKY   |

### schválené

obecným zastupiteľstvom v Mengusovciach  
uzn. č. .... zo dňa .....

Ján Šoltis  
starosta obce

číslo VZN, ktorým sa schvaľuje záväzná časť ÚPN-O Mengusovce

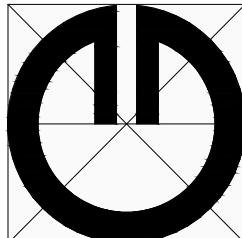

<b>Obsah výkresu:</b>	Komplexný návrh priestorového usporiadania a funkčného využitia územia
<b>Mierka:</b>	1 : 2000
<b>Spracovateľ:</b>	Ing. arch. Michal Kuvik
<b>Obstarávateľ:</b>	Obec Mengusovce
<b>Spolupráca:</b>	Ing. Jana Zemčáková
<b>Dátum:</b>	01/2024
<b>Číslo výkresu:</b>	1c