
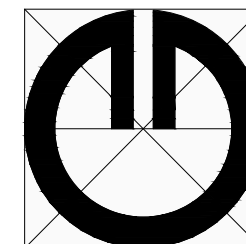


ÚPN-O MENGUSOVCE

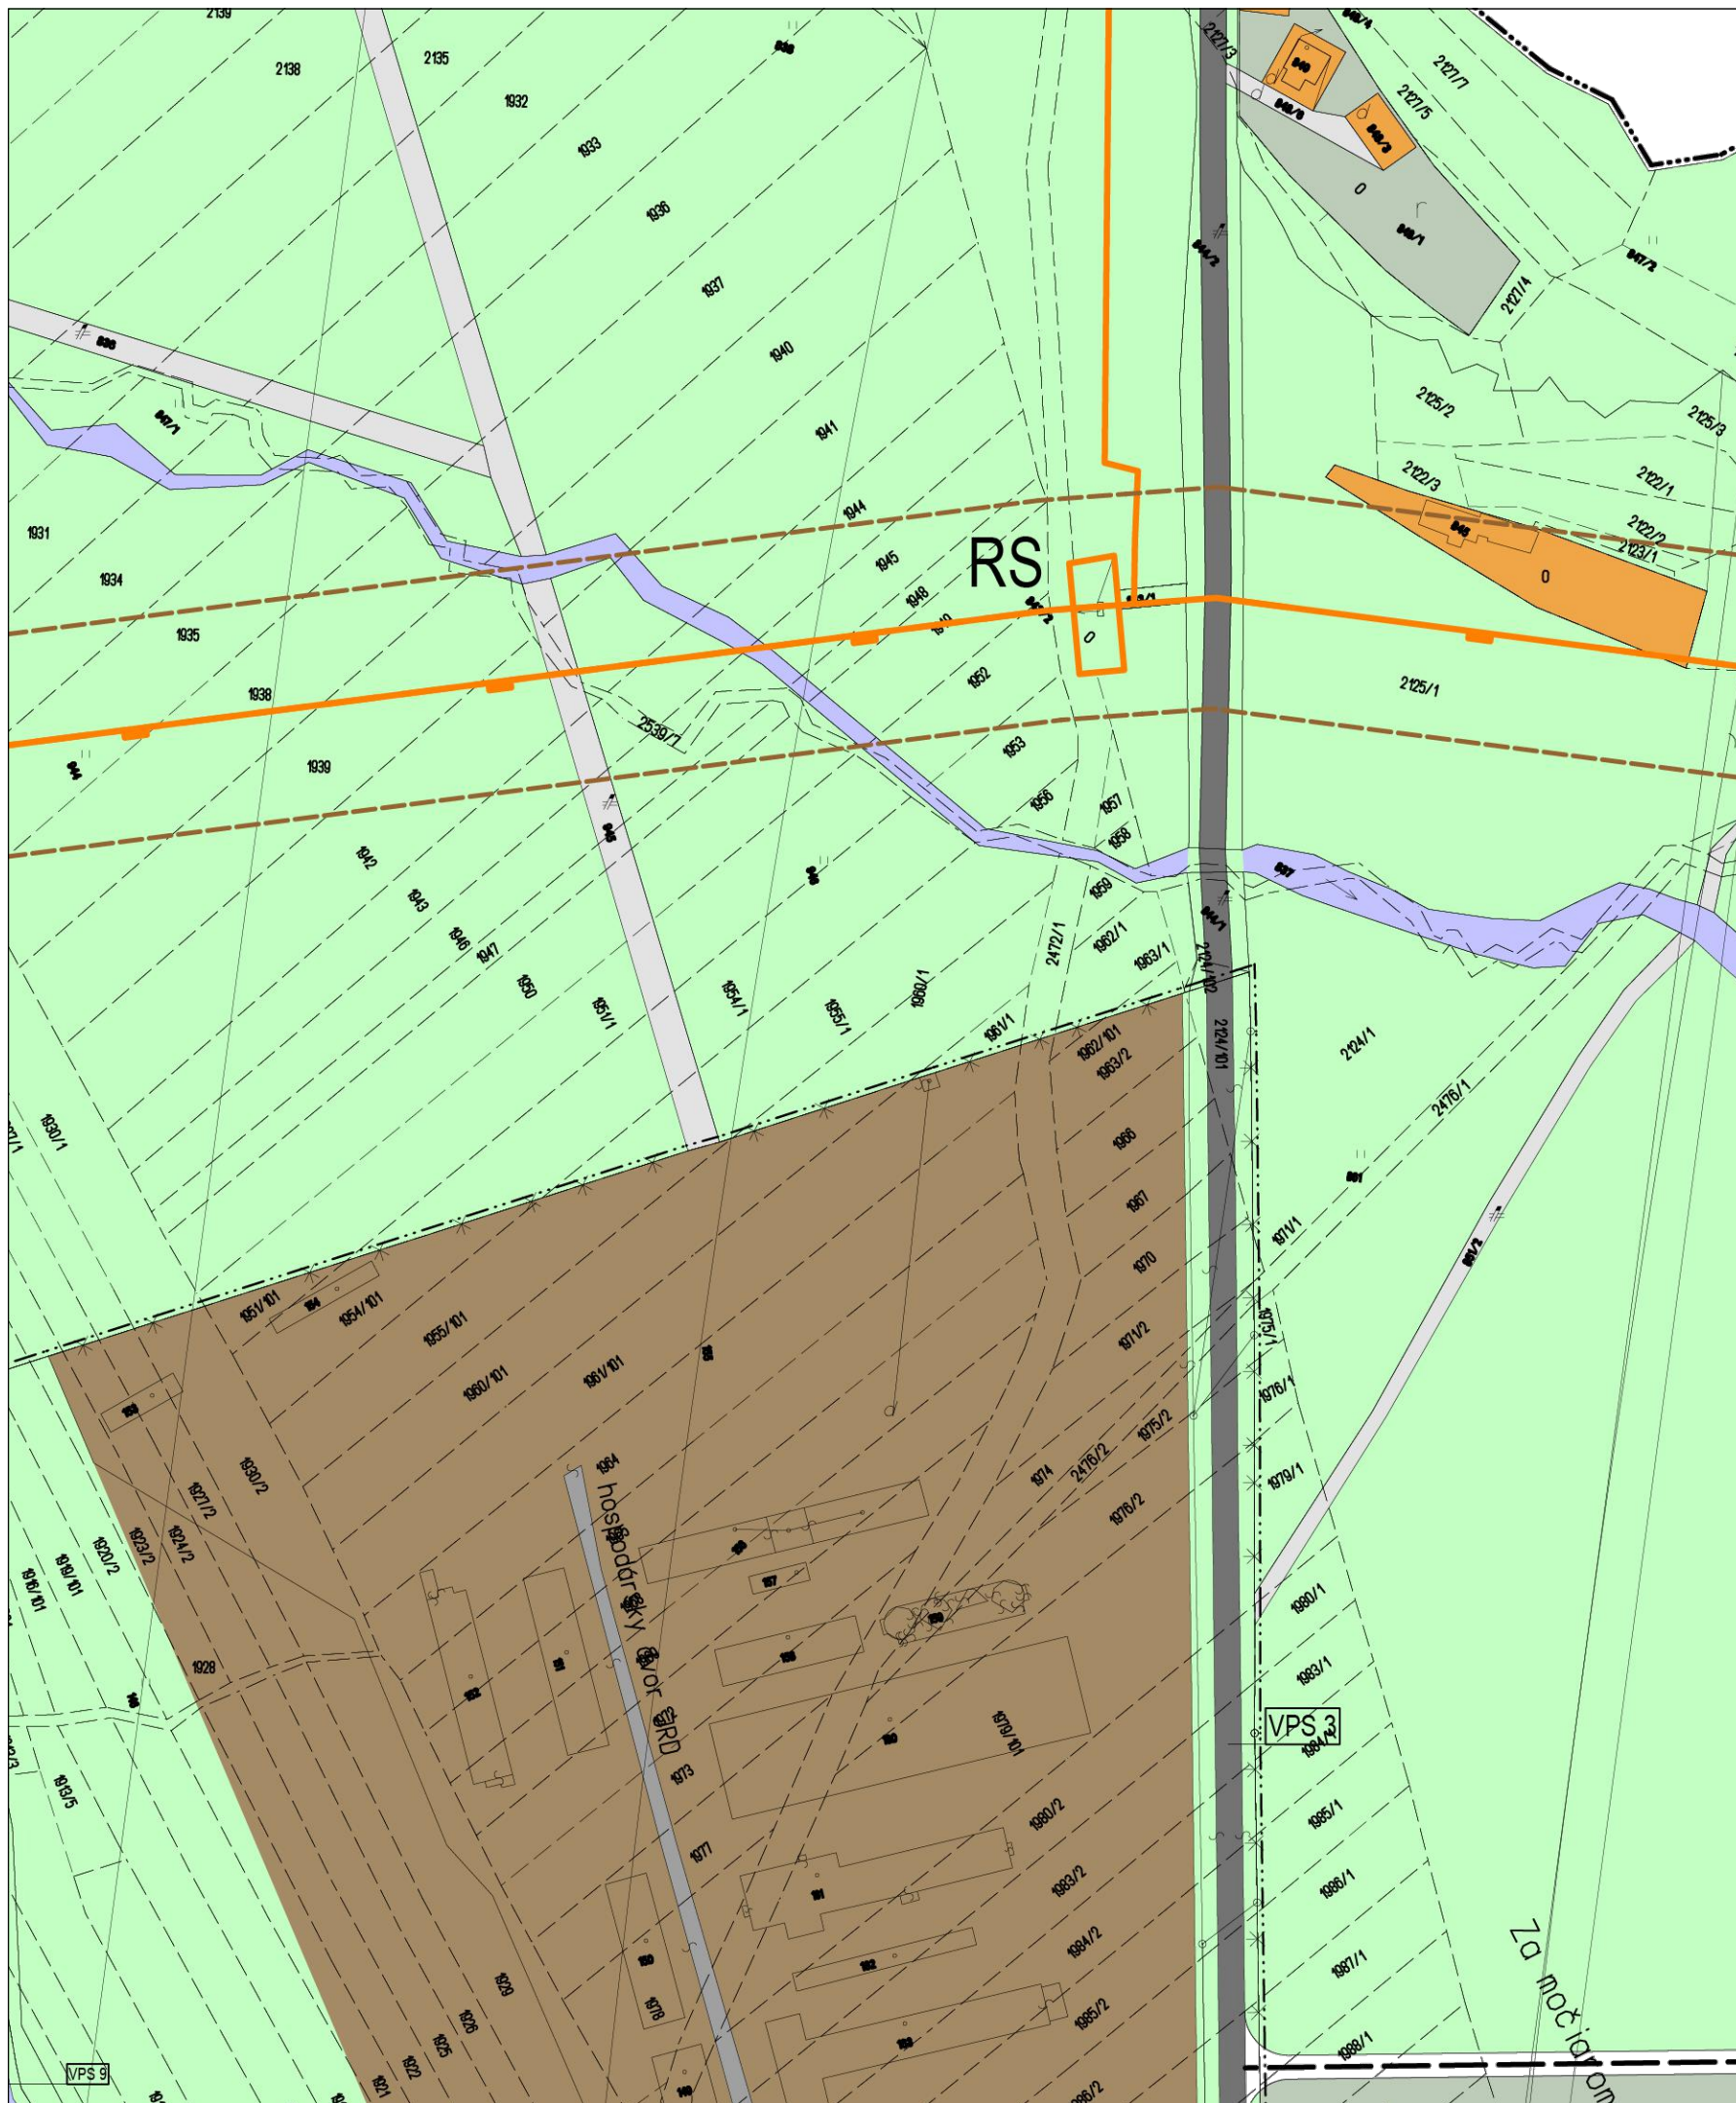

Obsah výkresu:	Komplexný návrh priestorového usporiadania a funkčného využitia územia
Mierka:	1 : 2000
Spracovateľ:	Ing. arch. Michal Kuvik
Obstarávateľ:	Obec Mengusovce
Spolupráca:	Ing. Jana Zemčáková
Dátum:	01/2024
Číslo výkresu:	1c