


ZMENY A DOPLNKY ÚPN-O MENGUSOVCE č. 8/2023

NÁLOŽKA

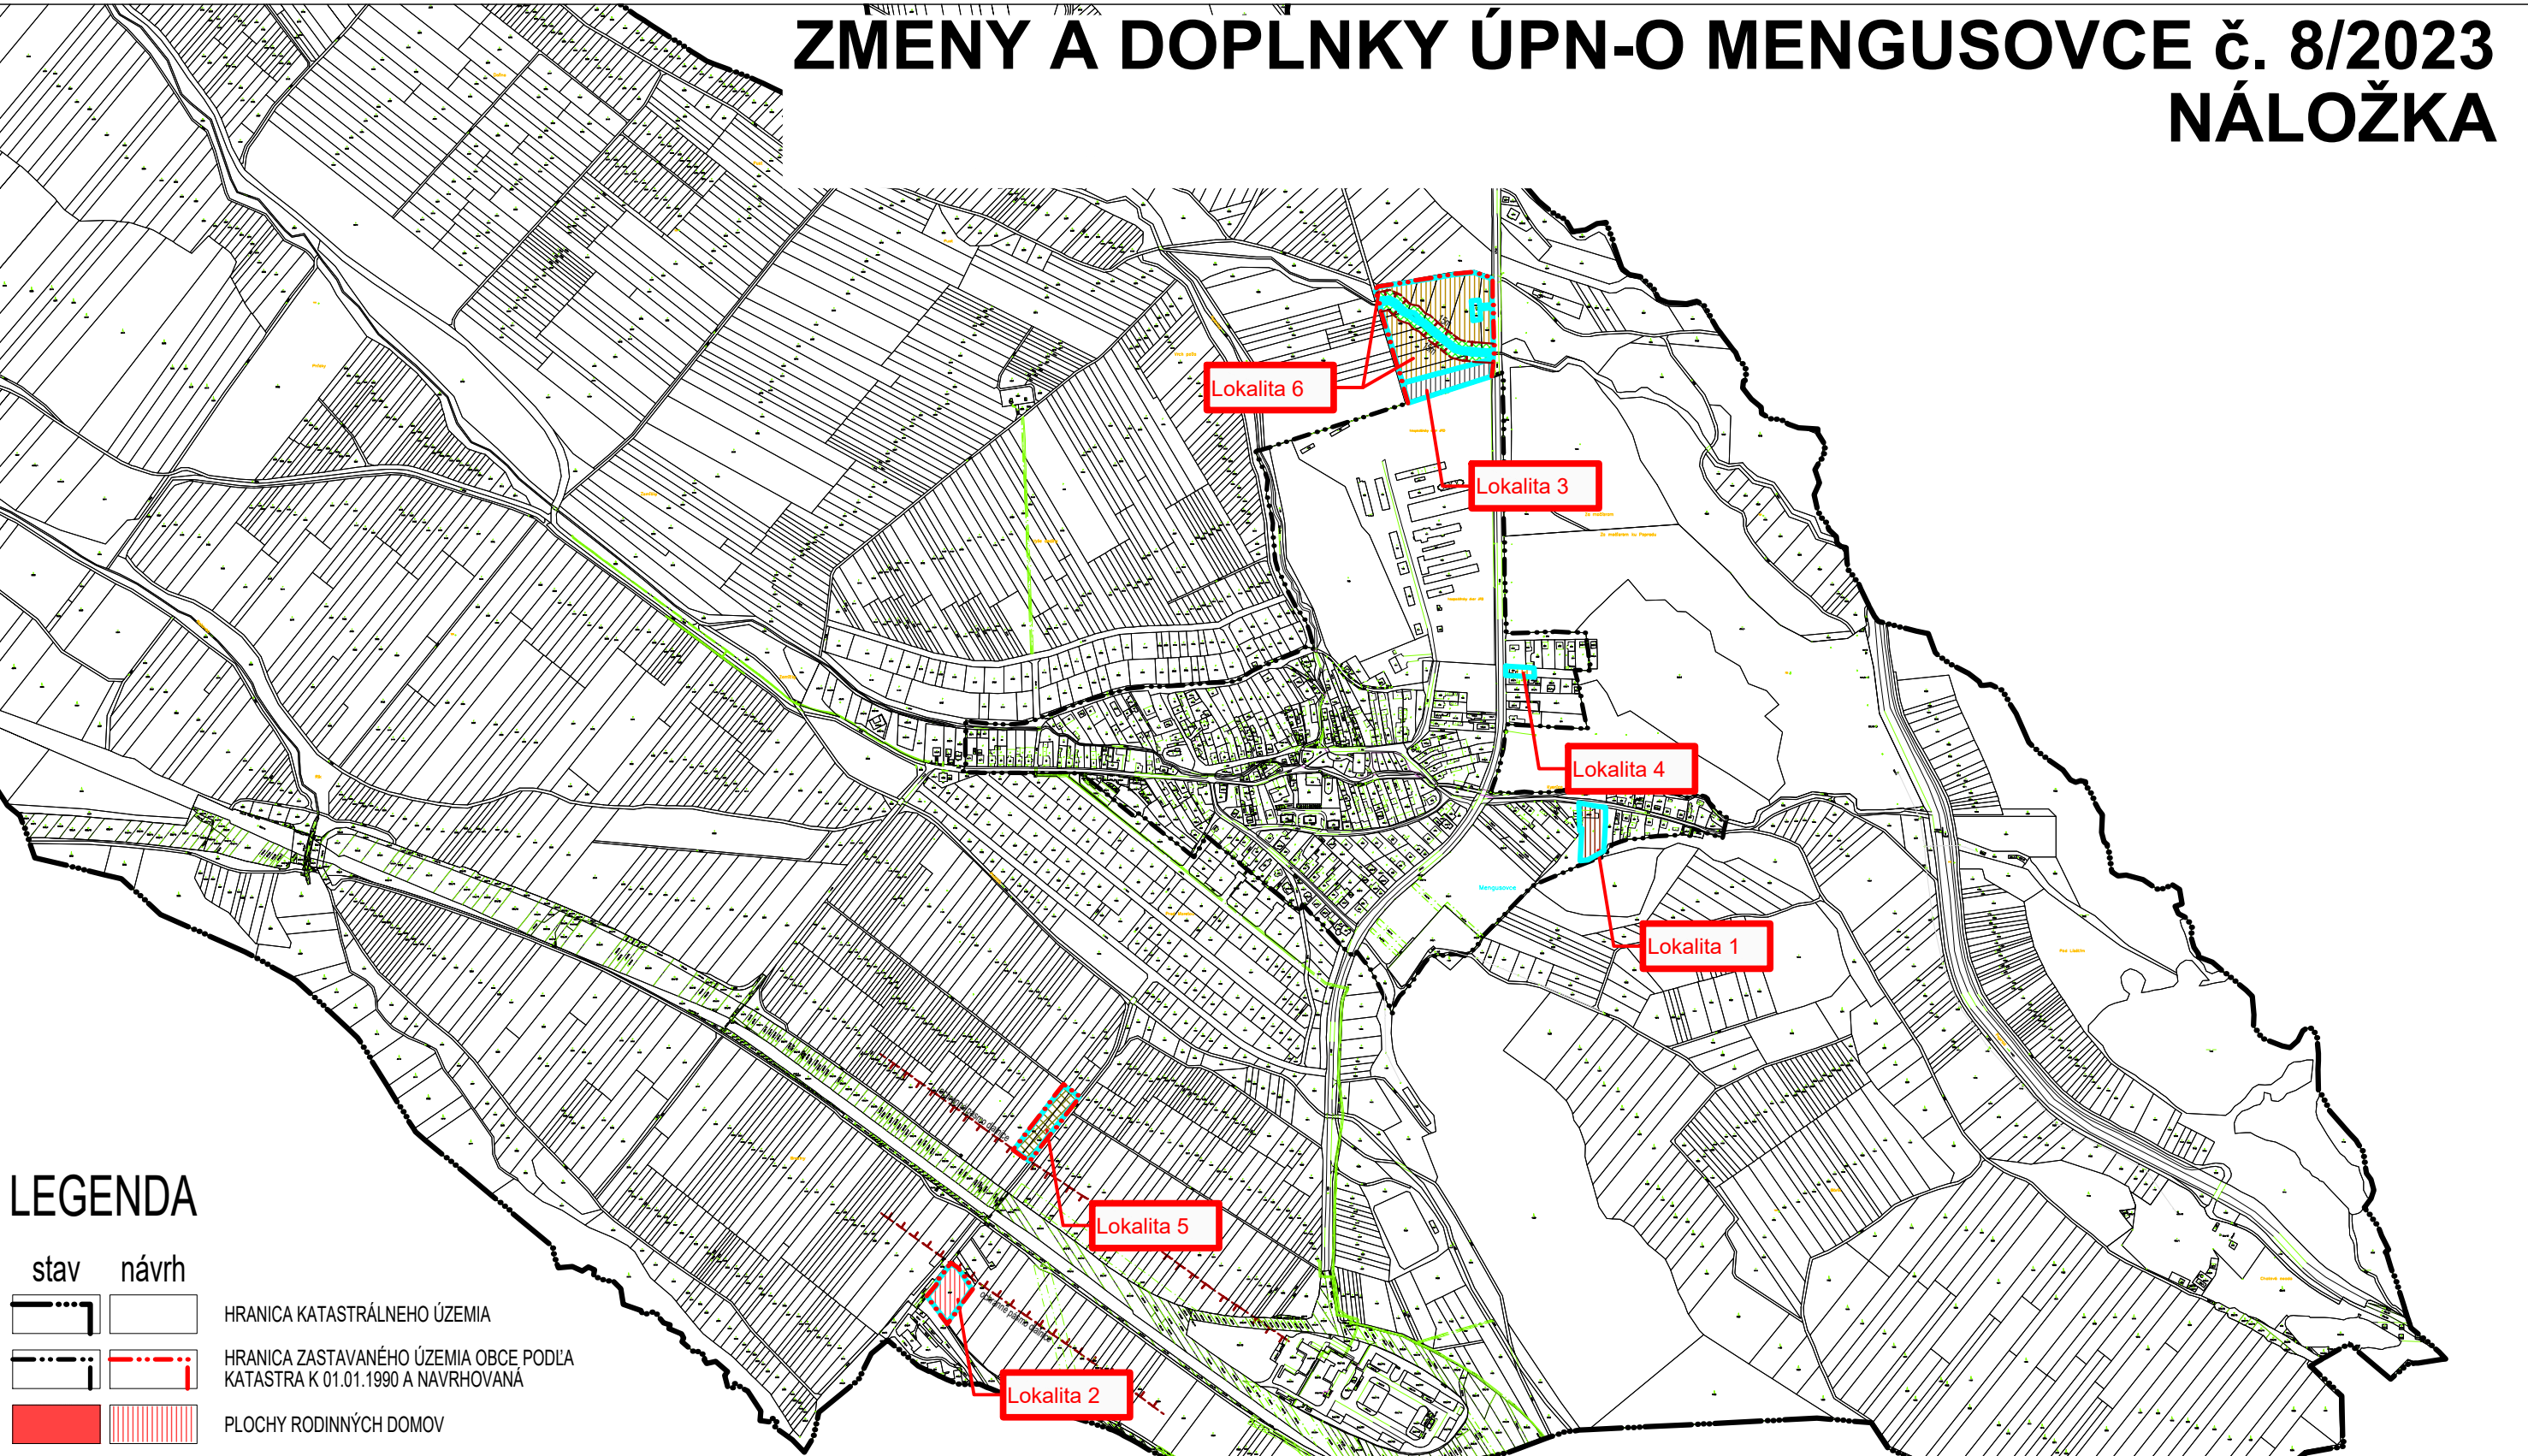

LEGENDA

stav	návrh	
		HRANICA KATASTRÁLNEHO ÚZEMIA
		HRANICA ZASTAVANÉHO ÚZEMIA OBCE PODĽA KATASTRA K 01.01.1990 A NAVRHOVANÁ
		PLOCHY RODINNÝCH DOMOV
		PLOCHY BYTOVÝCH DOMOV
		PLOCHY REKREÁCIE A CESTOVNÉHO RUCHU
		PLOCHY VÝROBY, SKLADOV
		ZaD č. 8/2023
		PLOCHY POĽNOHOSPODÁRSKEJ VÝROBY - CHOV KONÍ
		PLOCHY SPRIEVODNEJ BREHOVEJ ZELENÉ
		PLOCHA AGROTURISTIKY

schválené	
obecným zastupiteľstvom v Mengusovciach	
uzn. č.	zo dňa
Ján Šoltis starosta obce	
číslo VZN, ktorým sa schvaľuje záväzná časť ÚPN-O Mengusovce	
	Obsah výkresu: Komplexný návrh priestorového usporiadania a funkčného využívania územia katastrálne územie
	Mierka: 1 : 10000
	Spracovateľ: Ing. arch. Michal Kuvik
	Obstarávateľ: Obec Mengusovce
	Spolupráca: Ing. Jana Zemčáková
Dátum: 01/2024	Číslo výkresu: 1a