


# ÚPN-O MENGUSOVCE

## 11. ZOZNAM VEREJNOPROSPEŠNÝCH STAVIEB

1. DIAĽNICA D1 - JEJ SÚVISIACE OBJEKTY A MIMOÚROVŇOVÉ KRIŽOVANIA
2. CESTA I./18
3. CESTA II./539
4. MIESTNE, PRÍSTUPOVÉ KOMUNIKÁCIE A VEREJNÉ PARKOVISKÁ
5. ŠKOLSKÉ ZARIADENIA (ZÁKLADNÁ ŠKOLA A MATERSKÁ ŠKOLA)
6. DOM SMÚTKU, PARKOVISKO PRI CINTORÍNE A PLOCHA ROZŠÍRENIA CINTORÍNA
7. VÝSTAVBA PEŠÍCH CHODNÍKOV V NOVEJ ČASTI SÍDLA
8. VODNÉ PLOCHY A ÚPRAVA VODNÝCH TOKOV
9. TRAFOSTANICE
10. VEREJNÁ ZELEŇ
11. ŠPORTOVISKÁ A ZARIADENIA ŠPORTOVEJ VYBAVENOSTI, SLUŽIACE VEREJNOSTI
12. AUTOBUSOVÉ ZÁSTÁVKY NA CESTE II./539
13. ROZVODY TECHNICKEJ INFRAŠTRUKTÚRY

## LEGENDA

STAV	NÁVRH	STAV	NÁVRH
	1		HRANICA KATASTRA
	2		HRANICA ZASTAVANÉHO ÚZEMIA
	3		PLOCHY RODINNÝCH DOMOV
	4		PLOCHY BYTOVÝCH DOMOV
	4a		PLOCHY OBYČIANSKEJ VYBAVENOSTI A SOCIÁLNEJ INFRAŠTRUKTÚRY
	5		PLOCHY DOPRAVNÝCH ZARIADENÍ, PARKOVISKA
	6		PLOCHY REKREÁCIE A CR
	7		PLOCHY ŠPORTU
	7a		PLOCHY VÝROBY, SKLADOV
	8		PLOCHY ZARIADENÍ POĽNOHOSPODÁRSKEJ VÝROBY
	8a		ZMIEŠANÁ PLOCHA (PLOCHA OBYČIANSKEJ VYBAVENOSTI A CESTOVNÉHO RUCHU)
	9		PLOCHY VODNÝCH TOKOV
	11		PLOCHY CINTORÍNA
	12		ZMIEŠANÁ PLOCHA (PLOCHA POĽNOH. VÝROBY A PLOCHA DROBNEJ REMESELNEJ VÝROBY)
	13		PLOCHY VEREJNEJ ZELENE
	14		POĽNOHOSPODÁRSKA PÓDA
	15		LESY
	16		TRVALÉ TRÁVNE PORASTY
	17		MOKRADE, MOČIARE
	18		DIAĽNICA
	19		ŠTÁTNA CESTA
	20		MIESTNE KOMUNIKÁCIE
	21		POĽNÉ CESTY
	22		CHODNÍKY
	23		OCHRANNÉ PÁSMA PRÍRODNEJ REZERVÁCIE (100m)
	24		OCHRANNÉ PÁSMA
	25		ARCHEOLOGICKÉ LOKALITY
	26		VN VEDENIE VZDUŠNÉ ELEKTRICKE
	27		PLYNOVOD VTL
	28		VODOVOD
	29		DP LOŽISKÁ NERASTNÝCH SUROVÍN POVRCHOVÝ
	30		
	31		

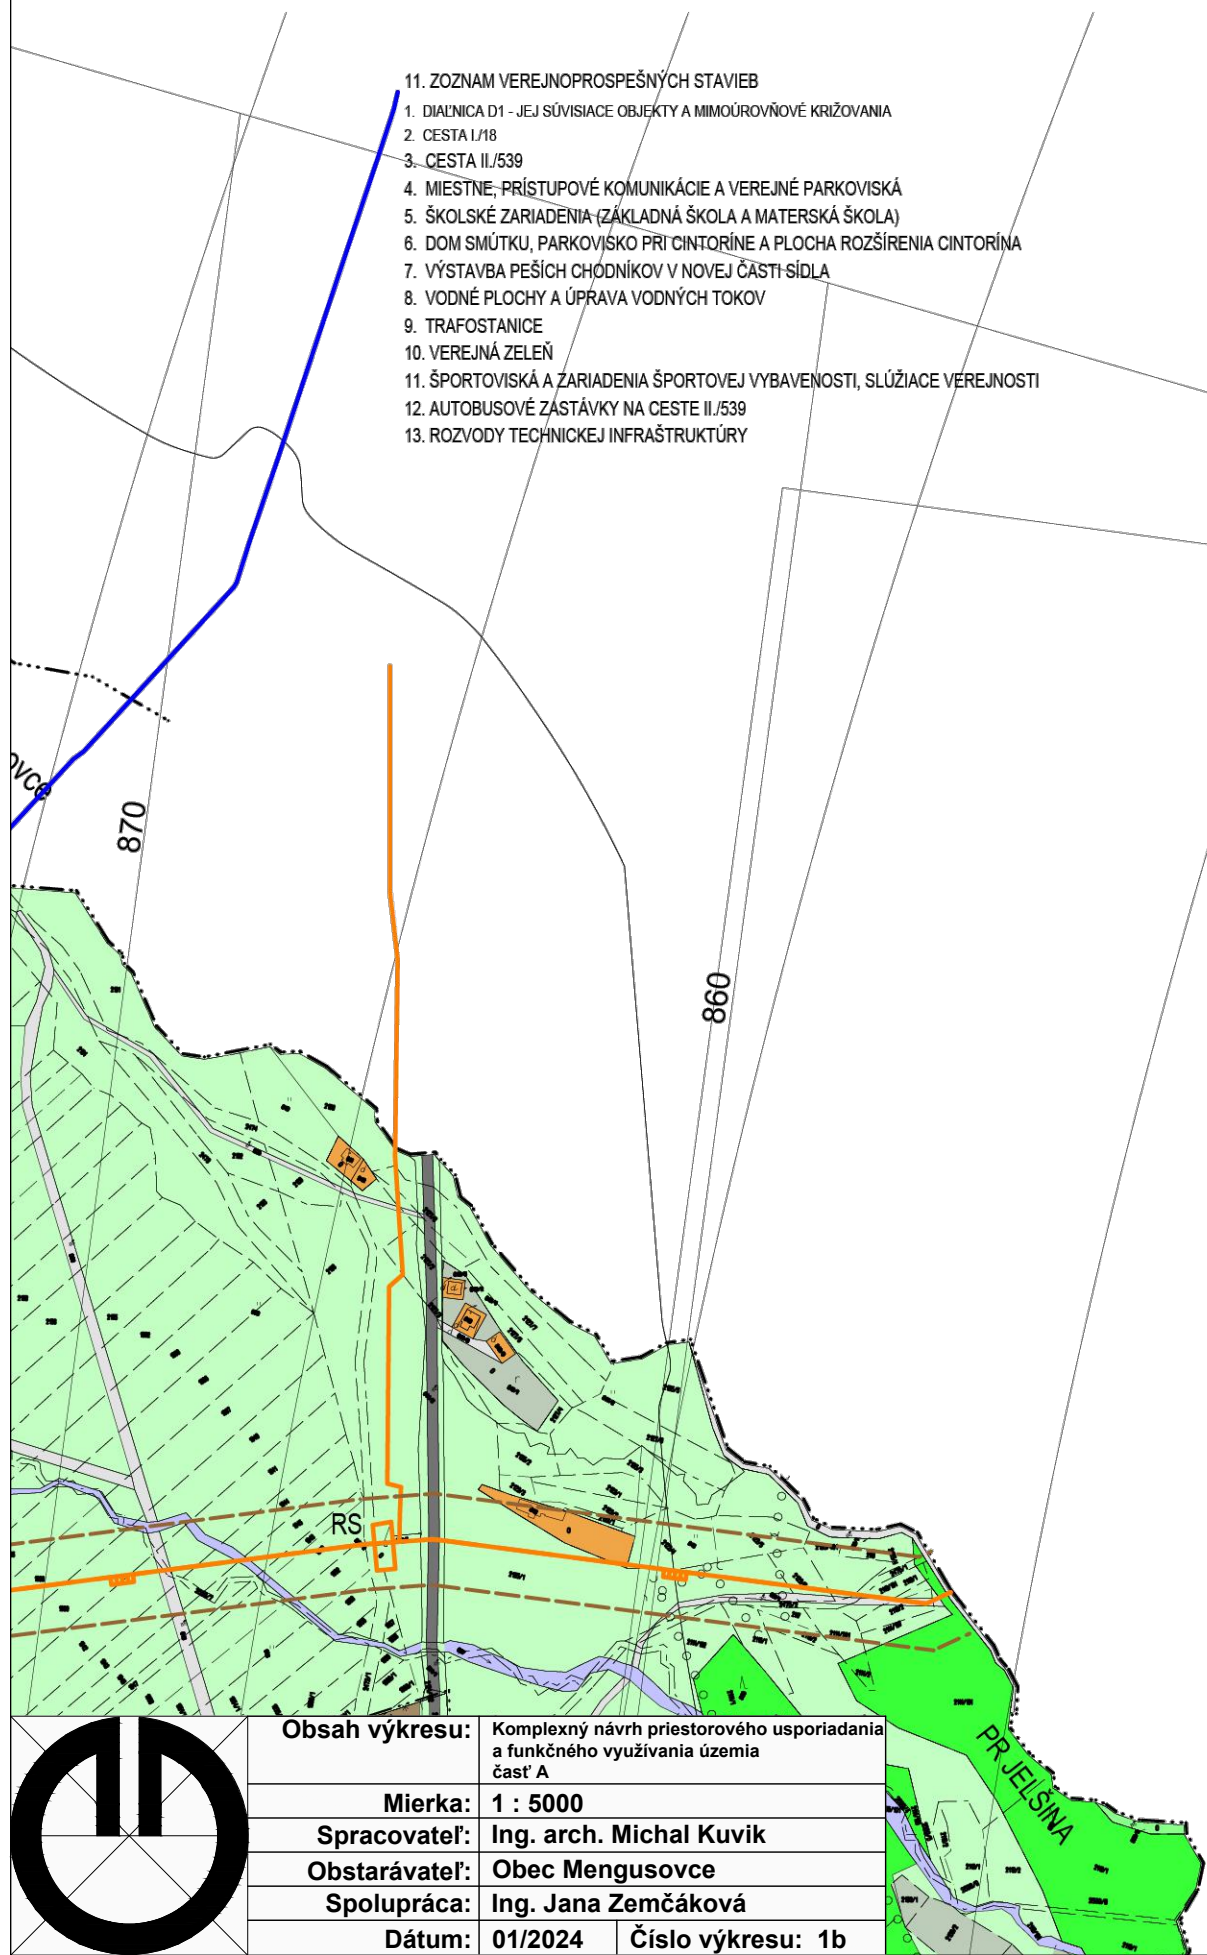

<b>Obsah výkresu:</b>	Komplexný návrh priestorového usporiadania a funkčného využívania územia časť A
<b>Mierka:</b>	1 : 5000
<b>Spracovateľ:</b>	Ing. arch. Michal Kuvik
<b>Obstarávateľ:</b>	Obec Mengusovce
<b>Spolupráca:</b>	Ing. Jana Zemčáková
<b>Dátum:</b>	01/2024
<b>Číslo výkresu:</b>	1b

