
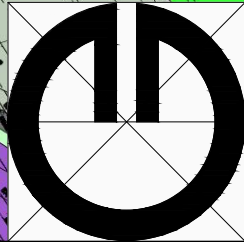


ÚPN-O MENGUSOVCE

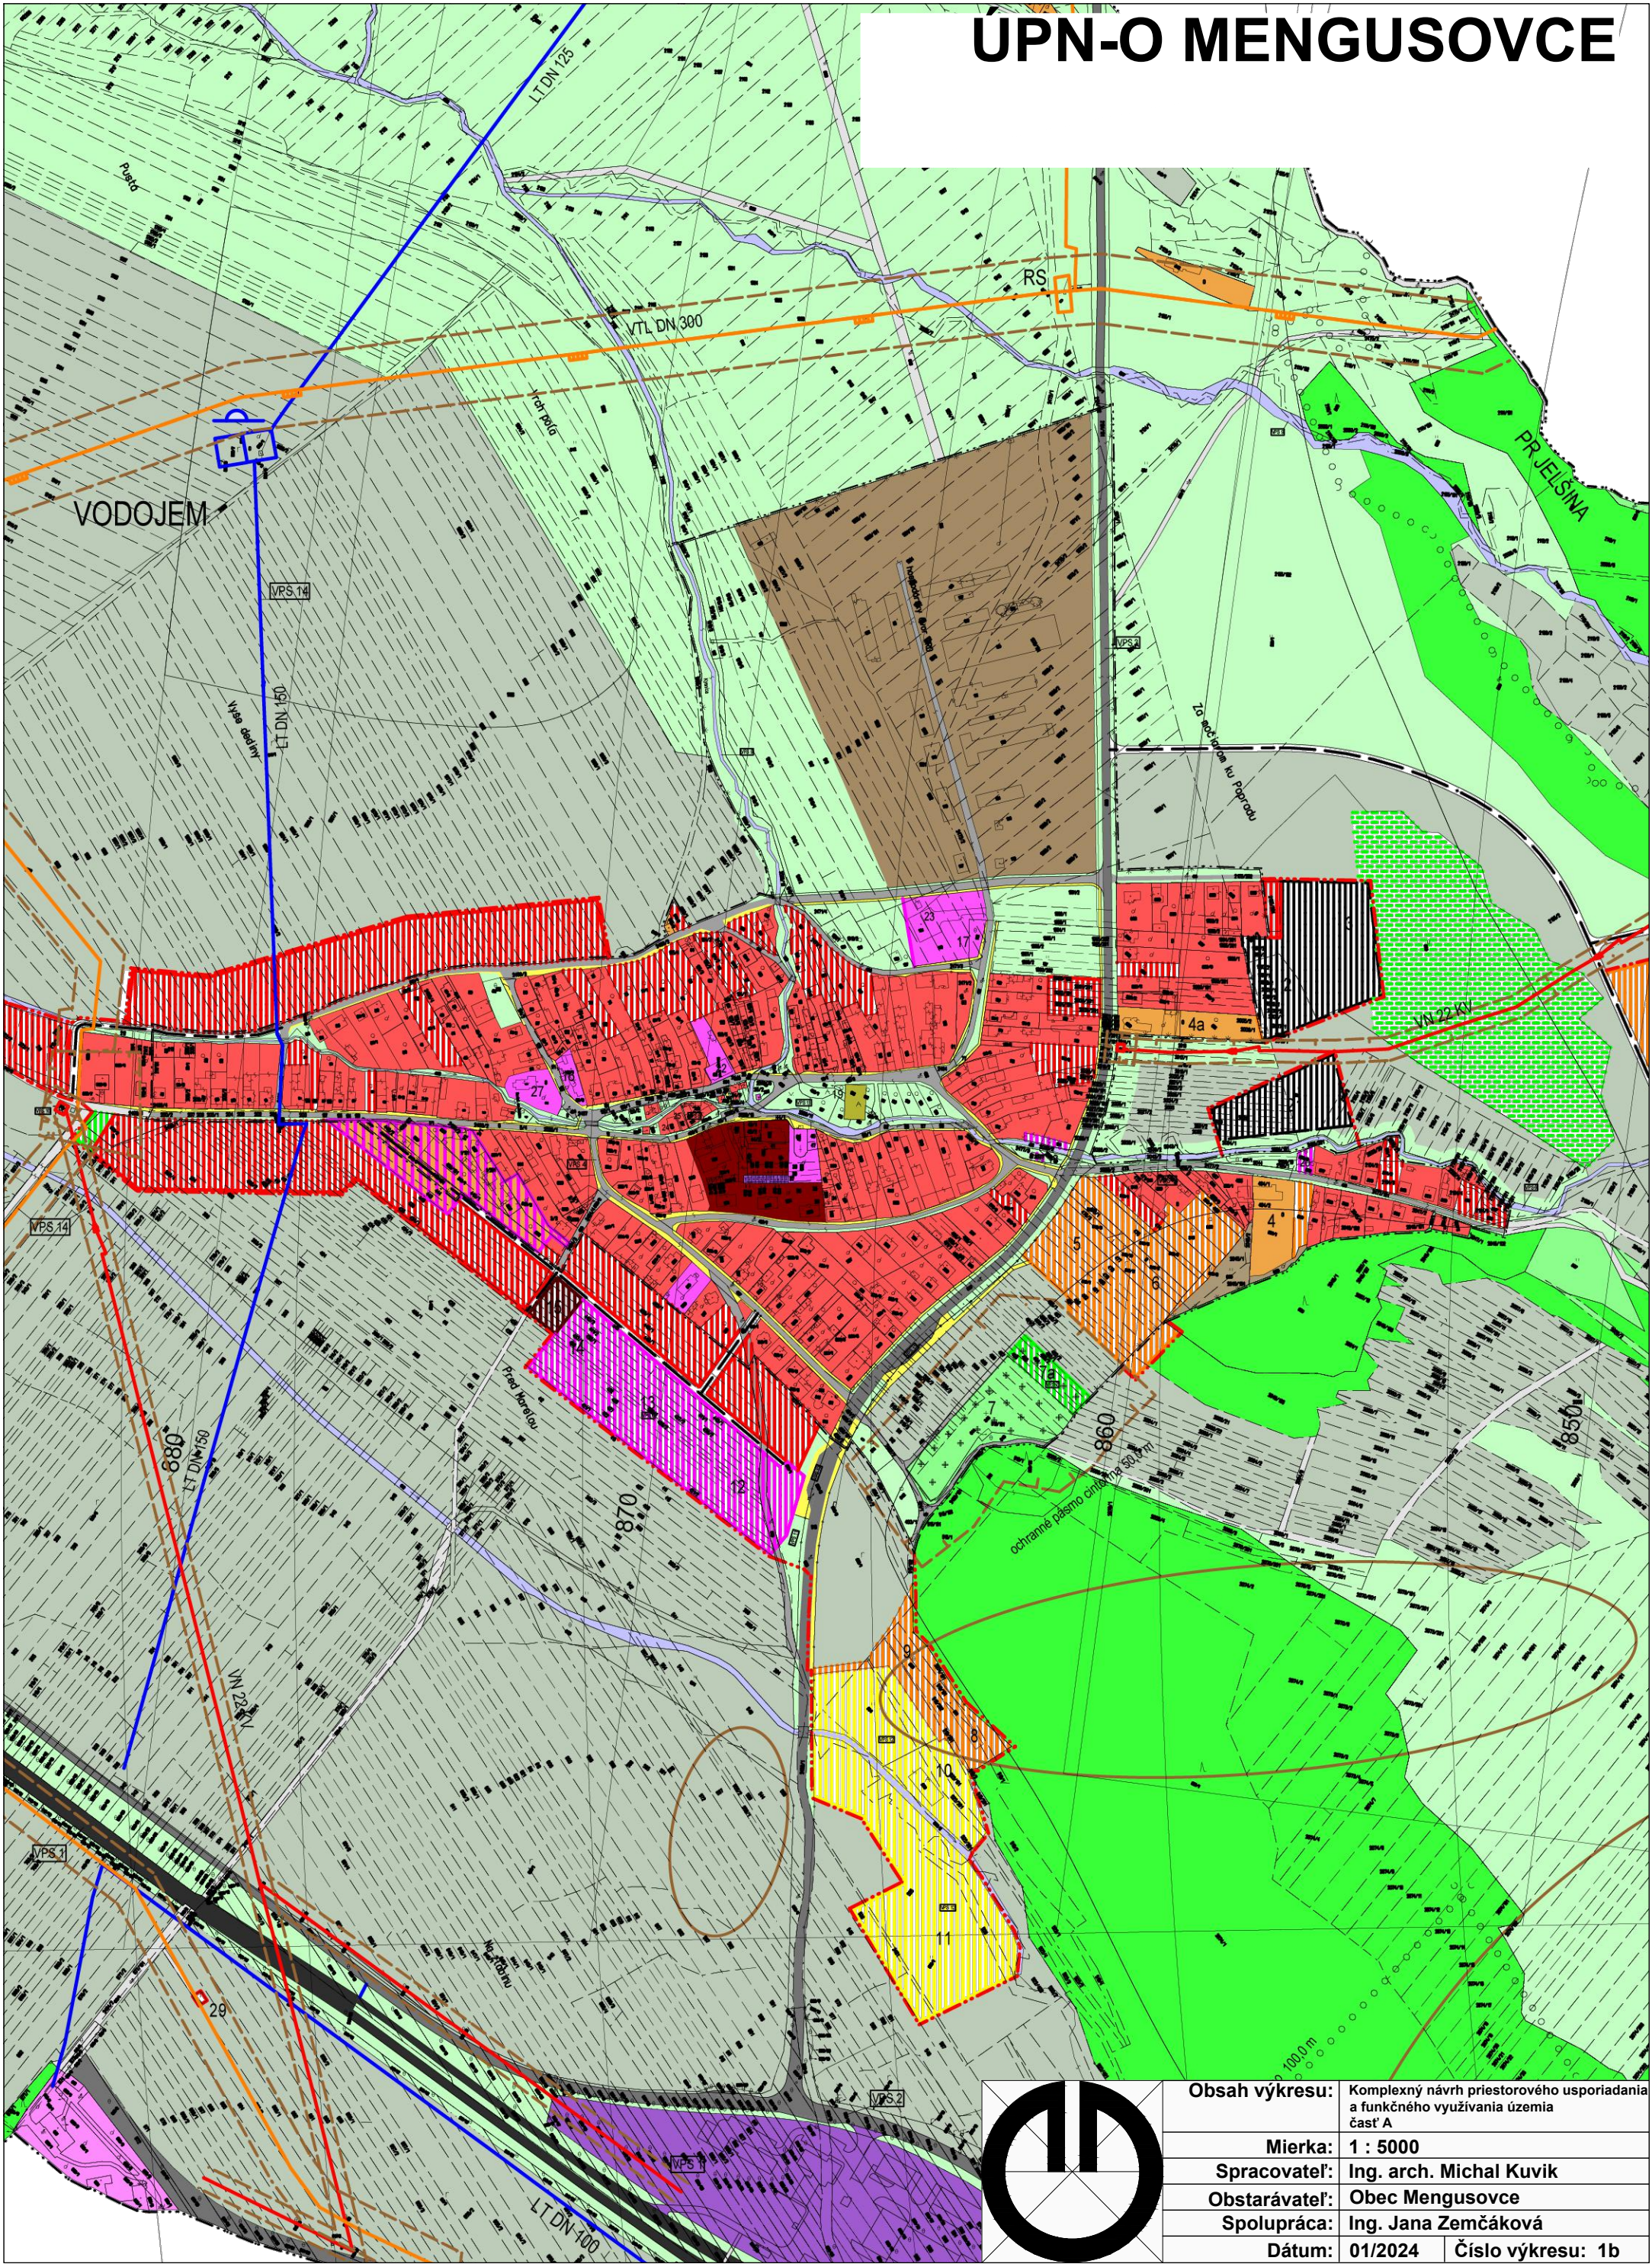

Obsah výkresu:	Komplexný návrh priestorového usporiadania a funkčného využívania územia časť A	
Mierka:	1 : 5000	
Spracovateľ:	Ing. arch. Michal Kuvik	
Obstarávateľ:	Obec Mengusovce	
Spolupráca:	Ing. Jana Zemčáková	
Dátum:	01/2024	Číslo výkresu: 1b