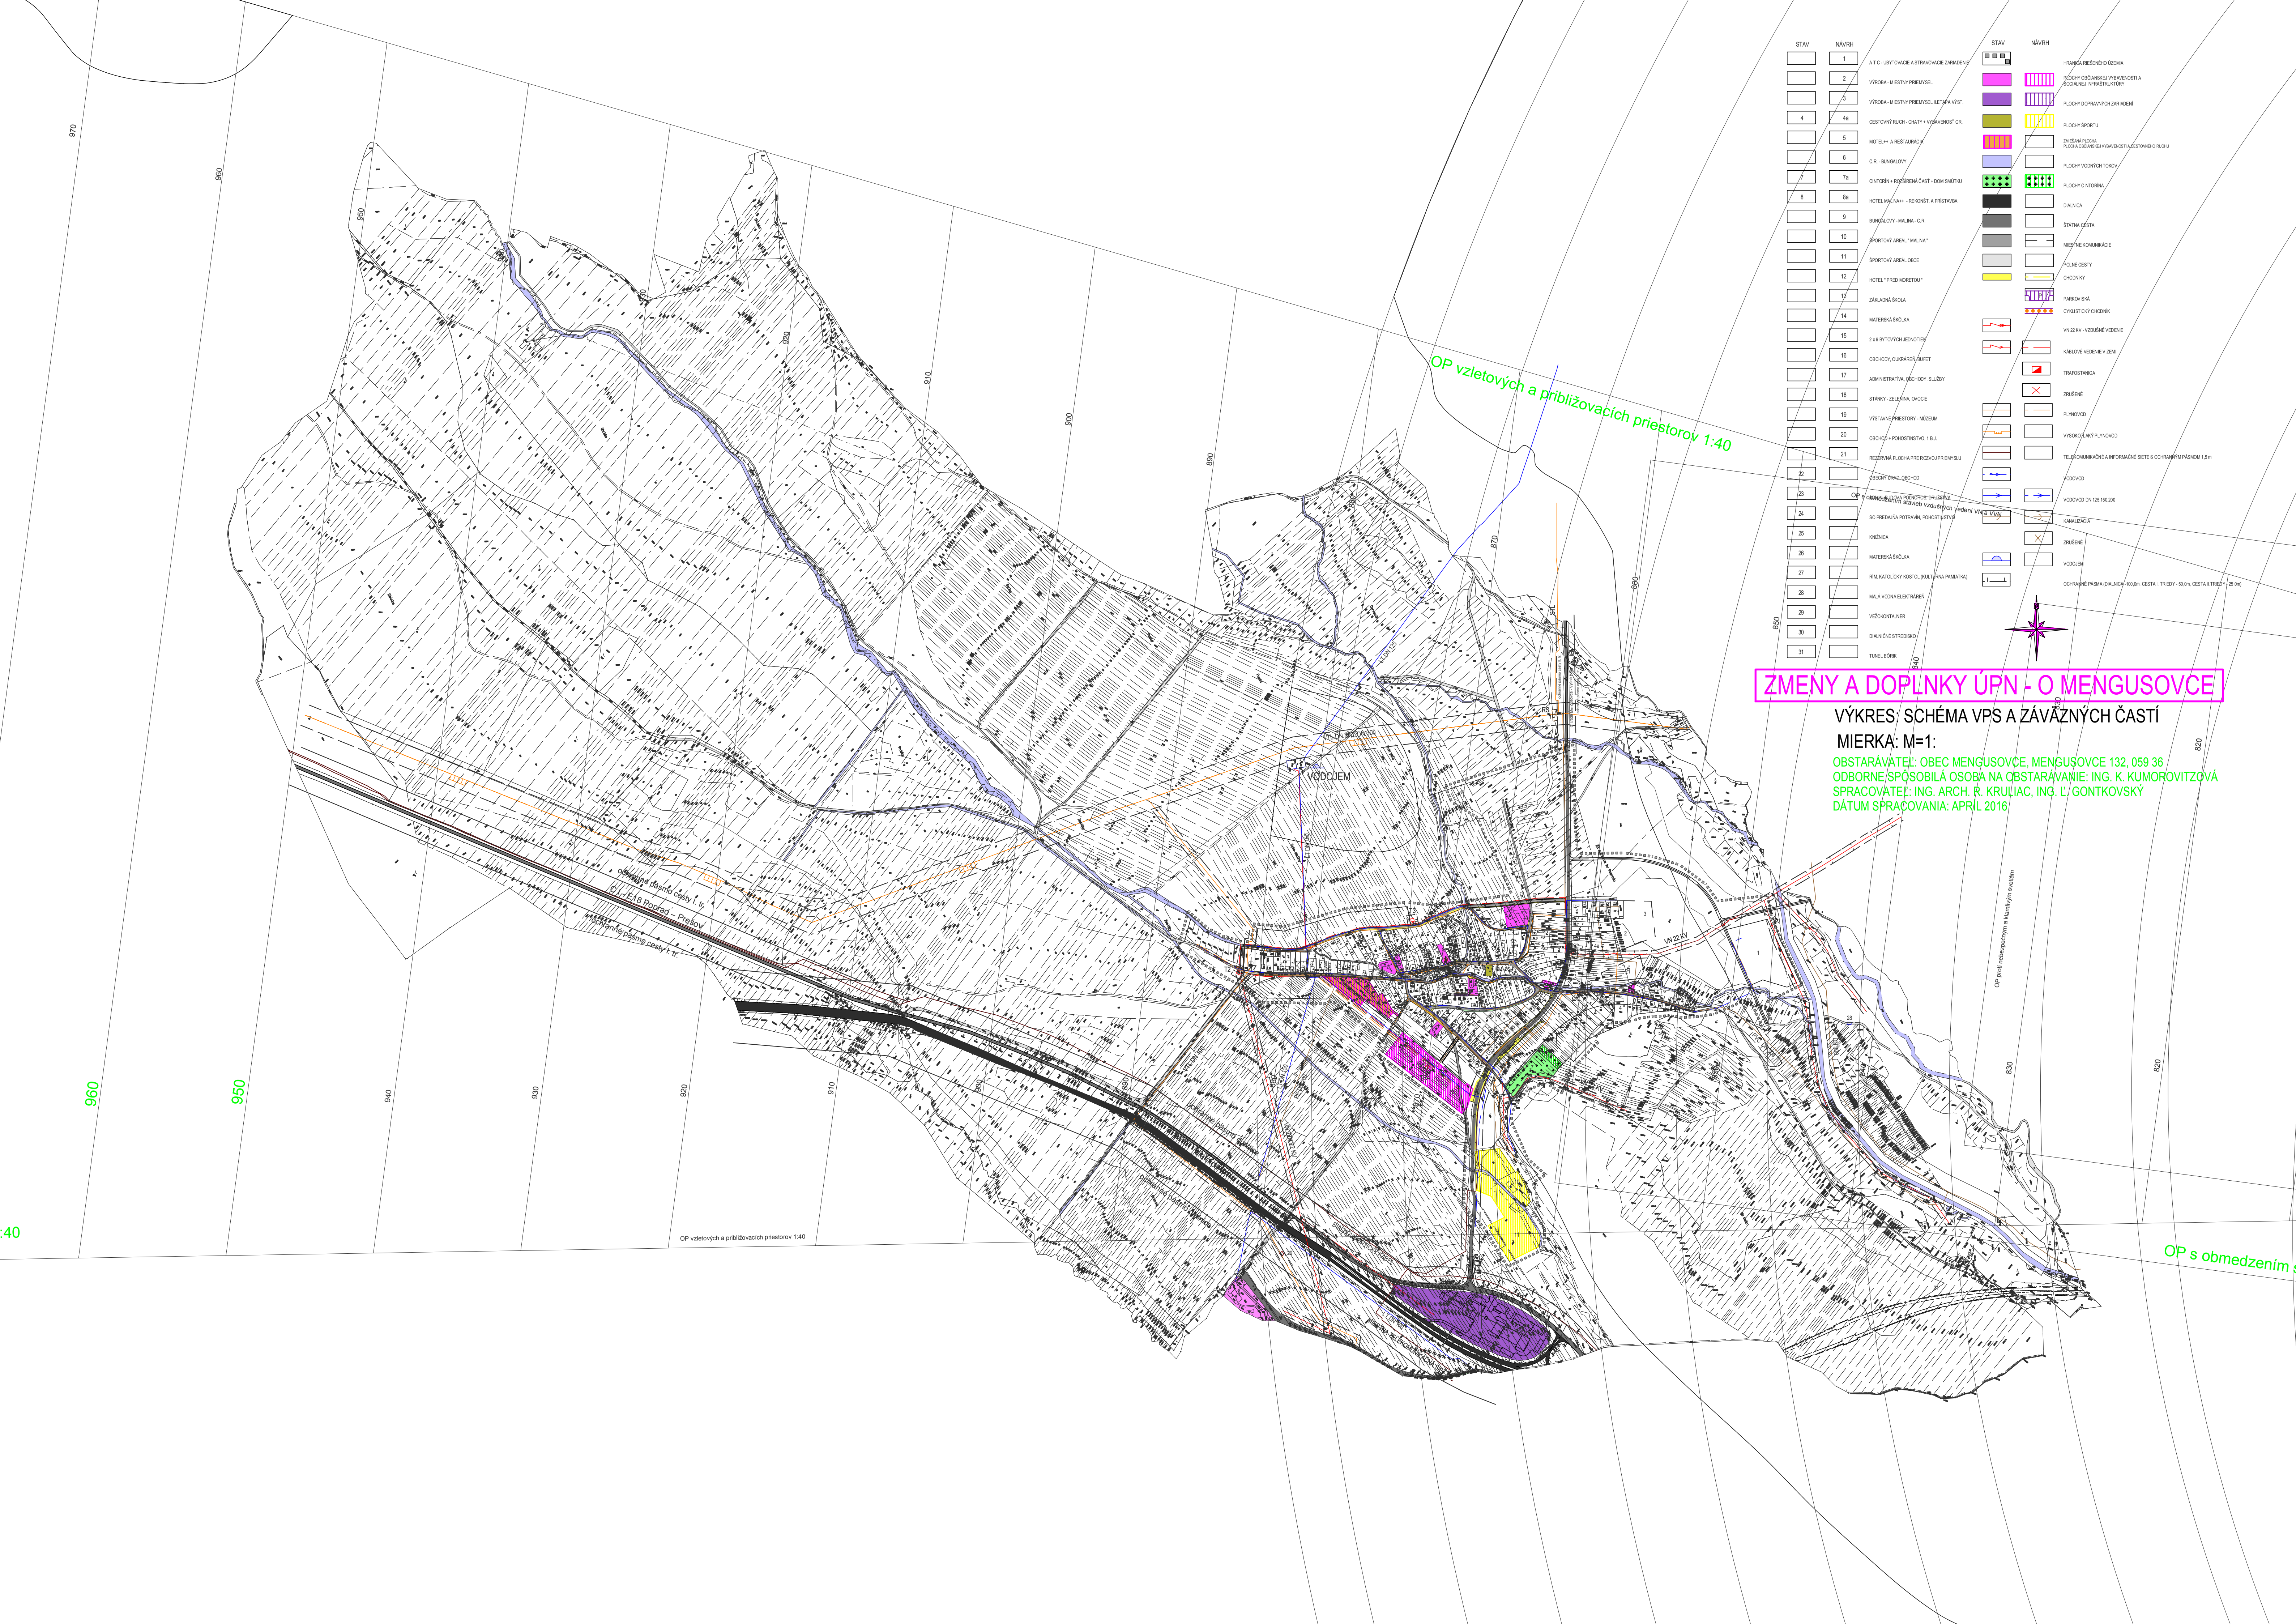
ZMENY A DOPLNKY ÚPN - O MENGUSOVCE
VÝKRES: SCHÉMA VPS A ZÁVÄZNÝCH ČASTÍ
MIERKA: M=1:
OBSTARÁVATEĽ: OBEC MENGUSOVCE, MENGUSOVCE 132, 059 36
ODBORNE SPÔSOBILÁ OSOBA NA OBSTARÁVANIE: ING. K. KUMOROVITZOVÁ
SPRACOVATEĽ: ING. ARCH. R. KRULIAC, ING. Ľ. GONTKOVSKÝ
DÁTUM SPRACOVANIA: APRÍL 2016
STAV
NÁVRH
1 A T C - UBYTOVACIE A STRAVOVACIE ZARIADENIE
2 VÝROBA - MIESTNY PRIEMYSEL
3 VÝROBA - MIESTNY PRIEMYSEL II.ETAPA VÝST.
4 4a CESTOVNÝ RUCH - CHATY + VYBAVENOSŤ CR.
5 MOTEL++ A REŠTAURÁCIA
6 C.R. - BUNGALOVY
7 7a CINTORÍN + ROZŠÍRENÁ ČASŤ + DOM SMÚTKU
8 8a HOTEL MALINA++ - REKONŠT. A PRÍSTAVBA
9 BUNGALOVY - MALINA - C.R.
10 ŠPORTOVÝ AREÁL " MALINA "
11 ŠPORTOVÝ AREÁL OBCE
12 HOTEL " PRED MORETOU "
13 ZÁKLADNÁ ŠKOLA
14 MATERSKÁ ŠKÔLKA
15 2 x 6 BYTOVÝCH JEDNOTIEK
16 OBCHODY, CUKRÁREŇ, BUFET
17 ADMINISTRATÍVA, OBCHODY, SLUŽBY
18 STÁNKY - ZELENINA, OVOCIE
19 VÝSTAVNÉ PRIESTORY - MÚZEUM
20 OBCHOD + POHOSTINSTVO, 1 B.J.
21 REZERVNÁ PLOCHA PRE ROZVOJ PRIEMYSLU
22 OBECNÝ ÚRAD, OBCHOD
23 BUDOVA POĽNOHOS. DRUŽSTVA
24 SO PREDAJŇA POTRAVÍN, POHOSTINSTVO
25 KNIŽNICA
26 MATERSKÁ ŠKÔLKA
27 RÍM. KATOLÍCKY KOSTOL (KULTÚRNA PAMIATKA)
28 MALÁ VODNÁ ELEKTRÁREŇ
29 VEŽOKONTAJNER
30 DIAĽNIČNÉ STREDISKO
31 TUNEL BÔRIK
HRANICA RIEŠENÉHO ÚZEMIA
PLOCHY OBČIANSKEJ VYBAVENOSTI A SOCIÁLNEJ INFRAŠTRUKTÚRY
PLOCHY DOPRAVNÝCH ZARIADENÍ
PLOCHY ŠPORTU
ZMIEŠANÁ PLOCHA PLOCHA OBČIANSKEJ VYBAVENOSTI A CESTOVNÉHO RUCHU
PLOCHY VODNÝCH TOKOV
PLOCHY CINTORÍNA
DIAĽNICA
ŠTÁTNA CESTA
MIESTNE KOMUNIKÁCIE
POĽNÉ CESTY
CHODNÍKY
PARKOVISKÁ
CYKLISTICKÝ CHODNÍK
VN 22 KV - VZDUŠNÉ VEDENIE
KÁBLOVÉ VEDENIE V ZEMI
TRAFOSTANICA
ZRUŠENÉ
PLYNOVOD
VYSOKOTLAKÝ PLYNOVOD
TELEKOMUNIKAČNÉ A INFORMAČNÉ SIETE S OCHRANNÝM PÁSMOM 1,5 m
VODOVOD
VODOVOD DN 125,150,200
KANALIZÁCIA
ZRUŠENÉ
VODOJEM
OCHRANNÉ PÁSMA (DIAĽNICA - 100,0m, CESTA I. TRIEDY - 50,0m, CESTA II.TRIEDY - 25,0m)
OP vzletových a približovacích priestorov 1:40
OP s obmedzením stavieb vzdušných vedení VN a VVN
OP proti nebezpečným a klamlivým svetlám
OP s obmedzením
VODOJEM
VN 22 KV
D1 / E18 Poprad – Prešov
ochranné pásmo cesty I. tr.
ochranné pásmo diaľnice
820
830
840
850
860
870
880
890
900
910
920
930
940
950
960
970